



58 Tische = 270 Sitzplätze
Tisch 80 x 160

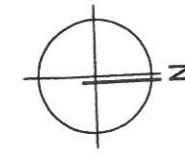


BÜRGERHAUS
MÜNCHNER STRASSE
85774 UNTERFÖHRING

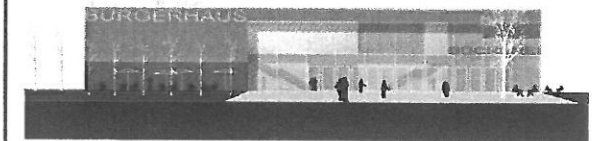

WERKPLANUNG

Tischgruppen schräg
(Saalbestuhlung)

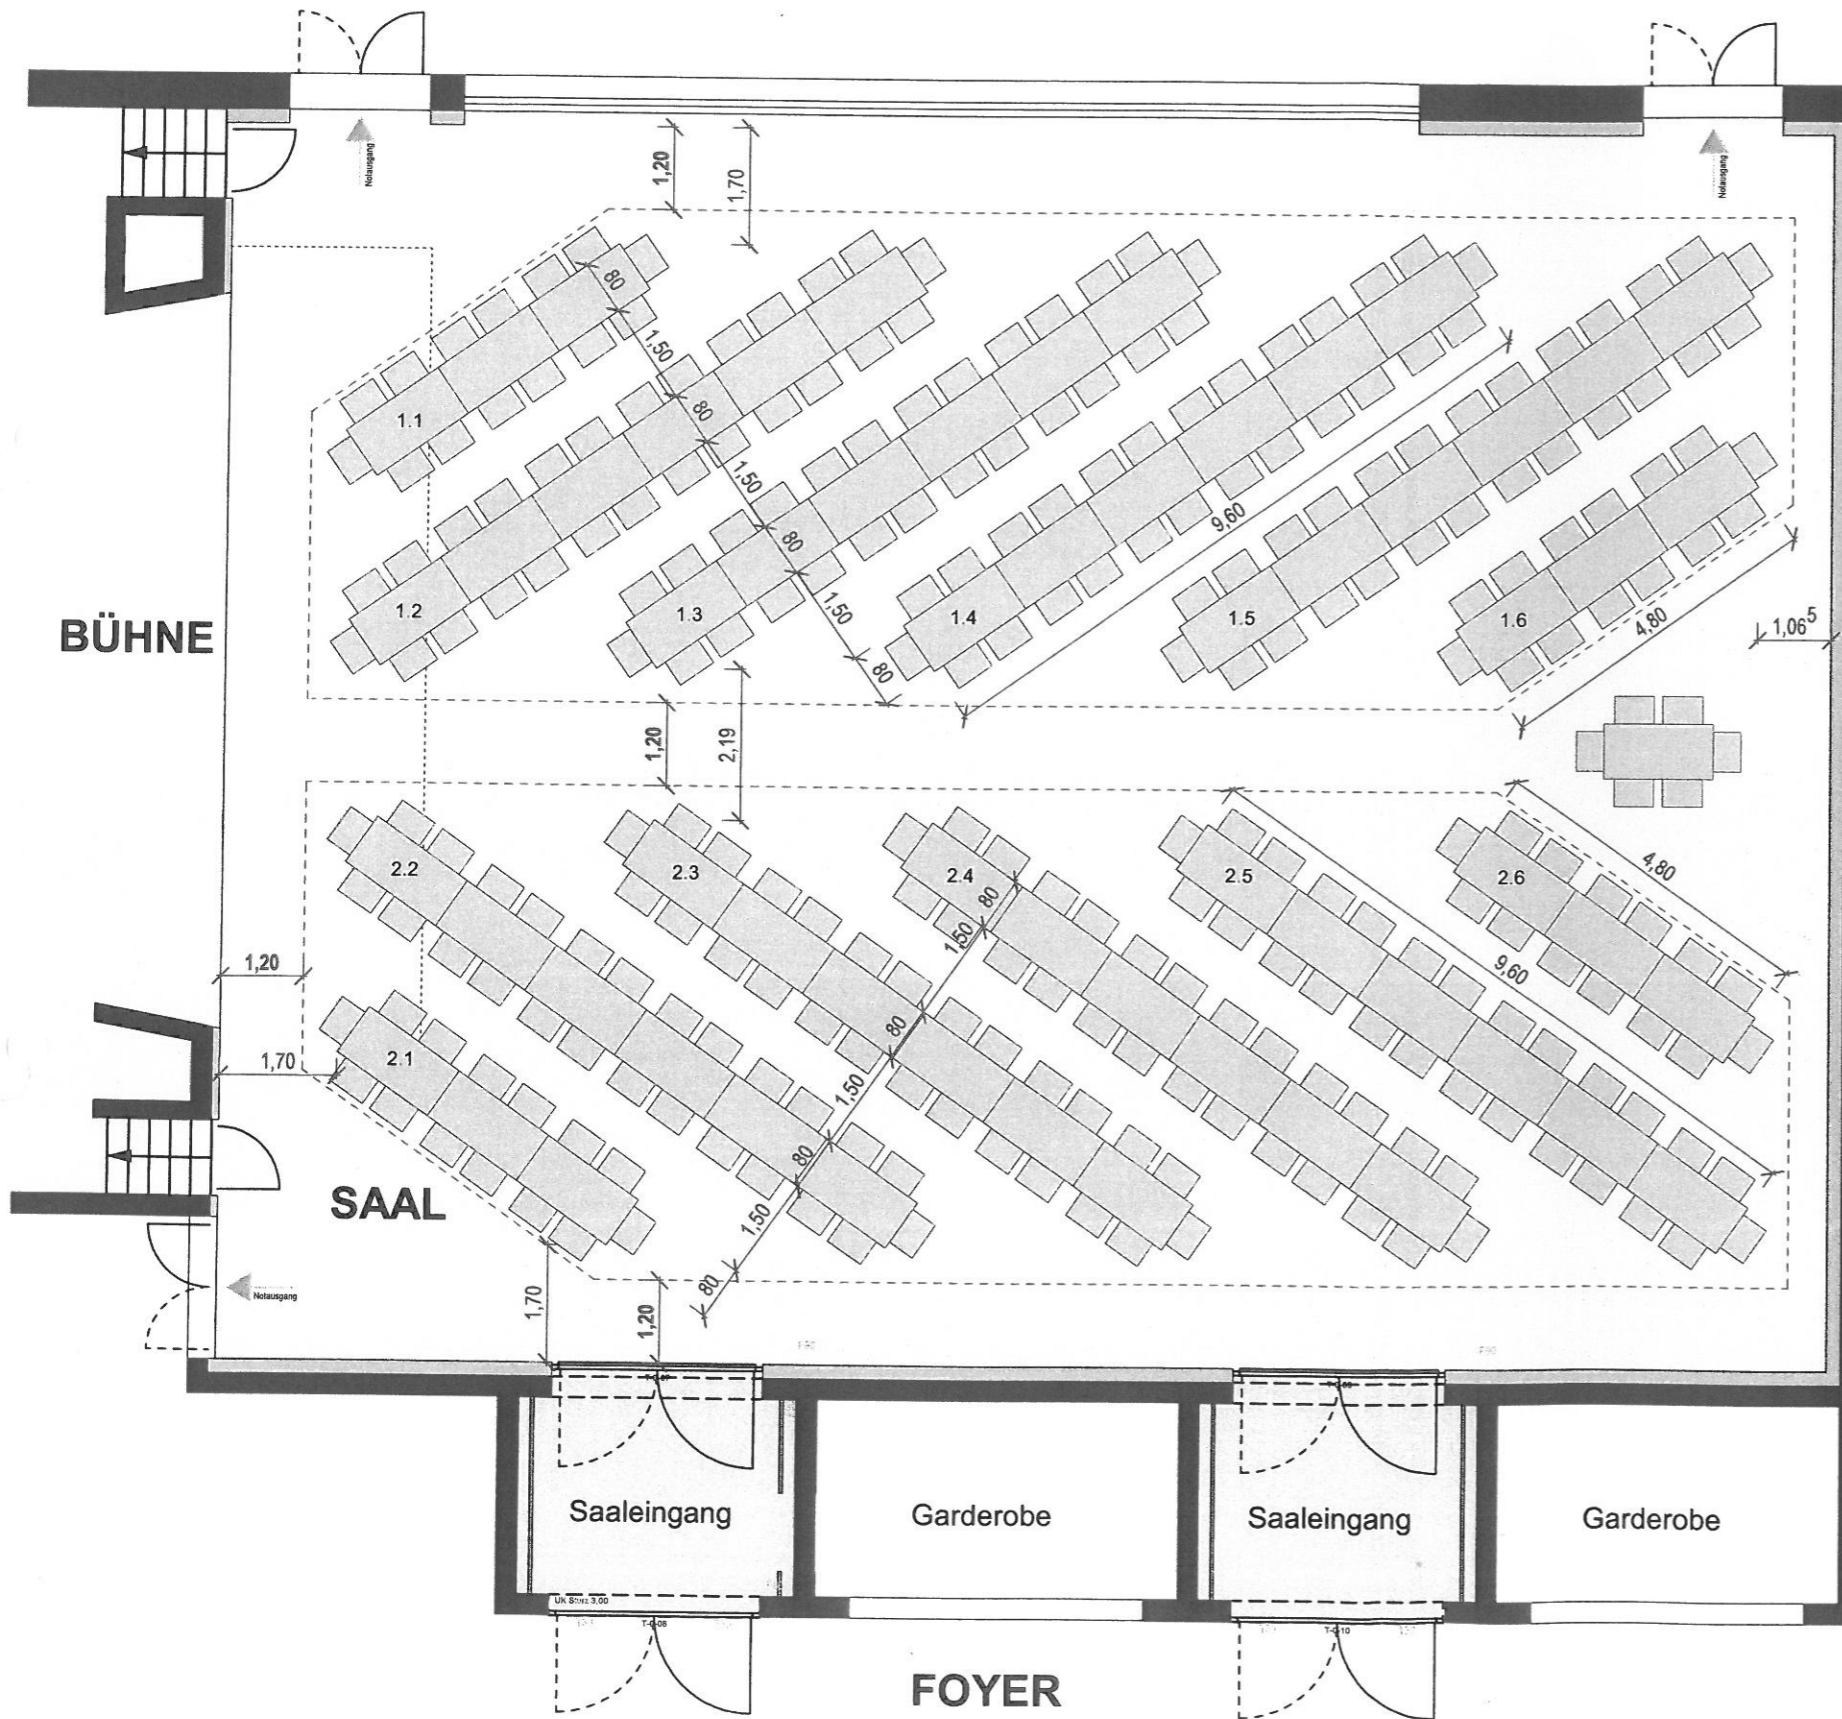

PLAN-NR.: NBU-D-4-ARG-A-EG-5877-A

PROJEKT: 2-22-06 MST.:

DATUM: 26.02.2010 GEZ.: is

ERGÄNZT: 27.07.2010

BAUHERR:
GEMEINDE UNTERFÖHRING
VERTRETEN DURCH
HERRN BM FRANZ SCHWARZ
MÜNCHNER STRASSE 70
85774 UNTERFÖHRING

ARCHITEKTEN:
ARBEITSGEMEINSCHAFT
ARGE WGG.-KW
WERKGEMEINSCHAFT
GUTTENBERGER (WGG.)
LANDSCHAFTSARCHITEKT
KLAUS WIEDERKEHR (KW)

ARCHITEKTUR-STADTPLANUNG
WGG.
WERKGEMEINSCHAFT
GUTTENBERGER
70188 STUTTGART
OSTENDSTRASSE 106
TELEFON 0711/6365554
TELEFAX 0711/6365666

OSTENDSTRASSE 106
70188 STUTTGART

